




ÉTAT MODIFIÉ. DISTRIBUCIÓN
ÉCHELLE: 1/100

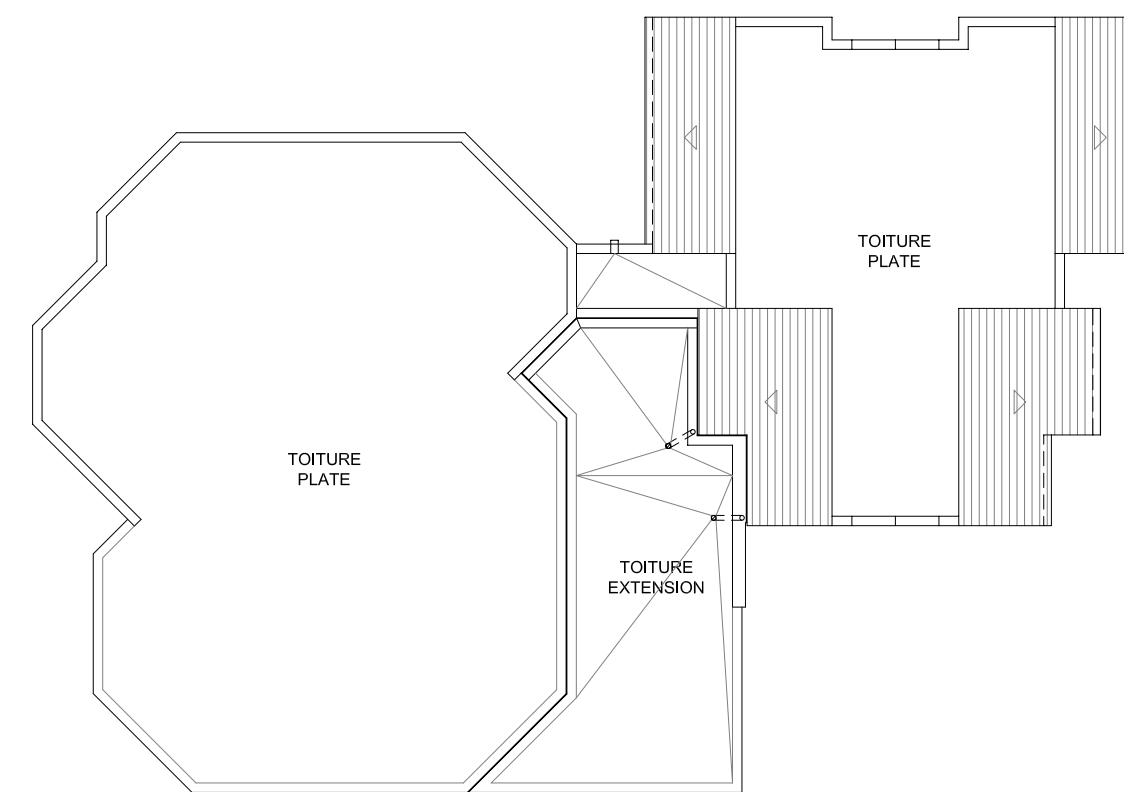

ÉTAT MODIFIÉ. ÉTAGE TOITURE
ÉCHELLE: 1/200

Ordre de priorité parmi les documents du projet en cas de contradiction, doute ou désaccord: 1°. Plans 2°. Mesures et Devis 3°. Cahier des Clauses Techniques Particulières 4°. Mémoires		ama arquitectos www.martinezaragon.com	
ANTONIO MARTÍNEZ ARAGÓN. ARCHITECTE 29 rue de la chaume blanche, 36160 poulligny notre dame, france. 5 rue moreno monroy, deuxième étage, 29015 malaga, espagne. tél +34.952.604.330 mail: estudio@martinezaragon.com Affiliation Nationale: 079564		FÉV - 14	7 D-2
PROYECT DE BASE DE RÉNOVATION ET D'AGRANDISSEMENT DU CLUB HOUSE DU GOLF DU VAL DE L'INDRE, VILLEDIEU-SUR-INDRE, FRANCE.		FÉV - 14 1/100	
ÉTAT MODIFIÉ. DISTRIBUTION		E-401-13	
PROMOTEUR: SPORT ET GOLF DU BERRY SARL			